


Duben 2021. Technické změny vyhrazeny.

Provozovny: Křičkova 373, 592 31 Nové Město na Moravě, tel: 566 652 411, fax. 566 652 413, e-mail: nove.mesto@rtkovani.cz
Kunice 38, 251 63 pošta Strančice, Praha - východ, tel. 323 619 081, fax. 323 619 083, e-mail: kunice@rtkovani.cz

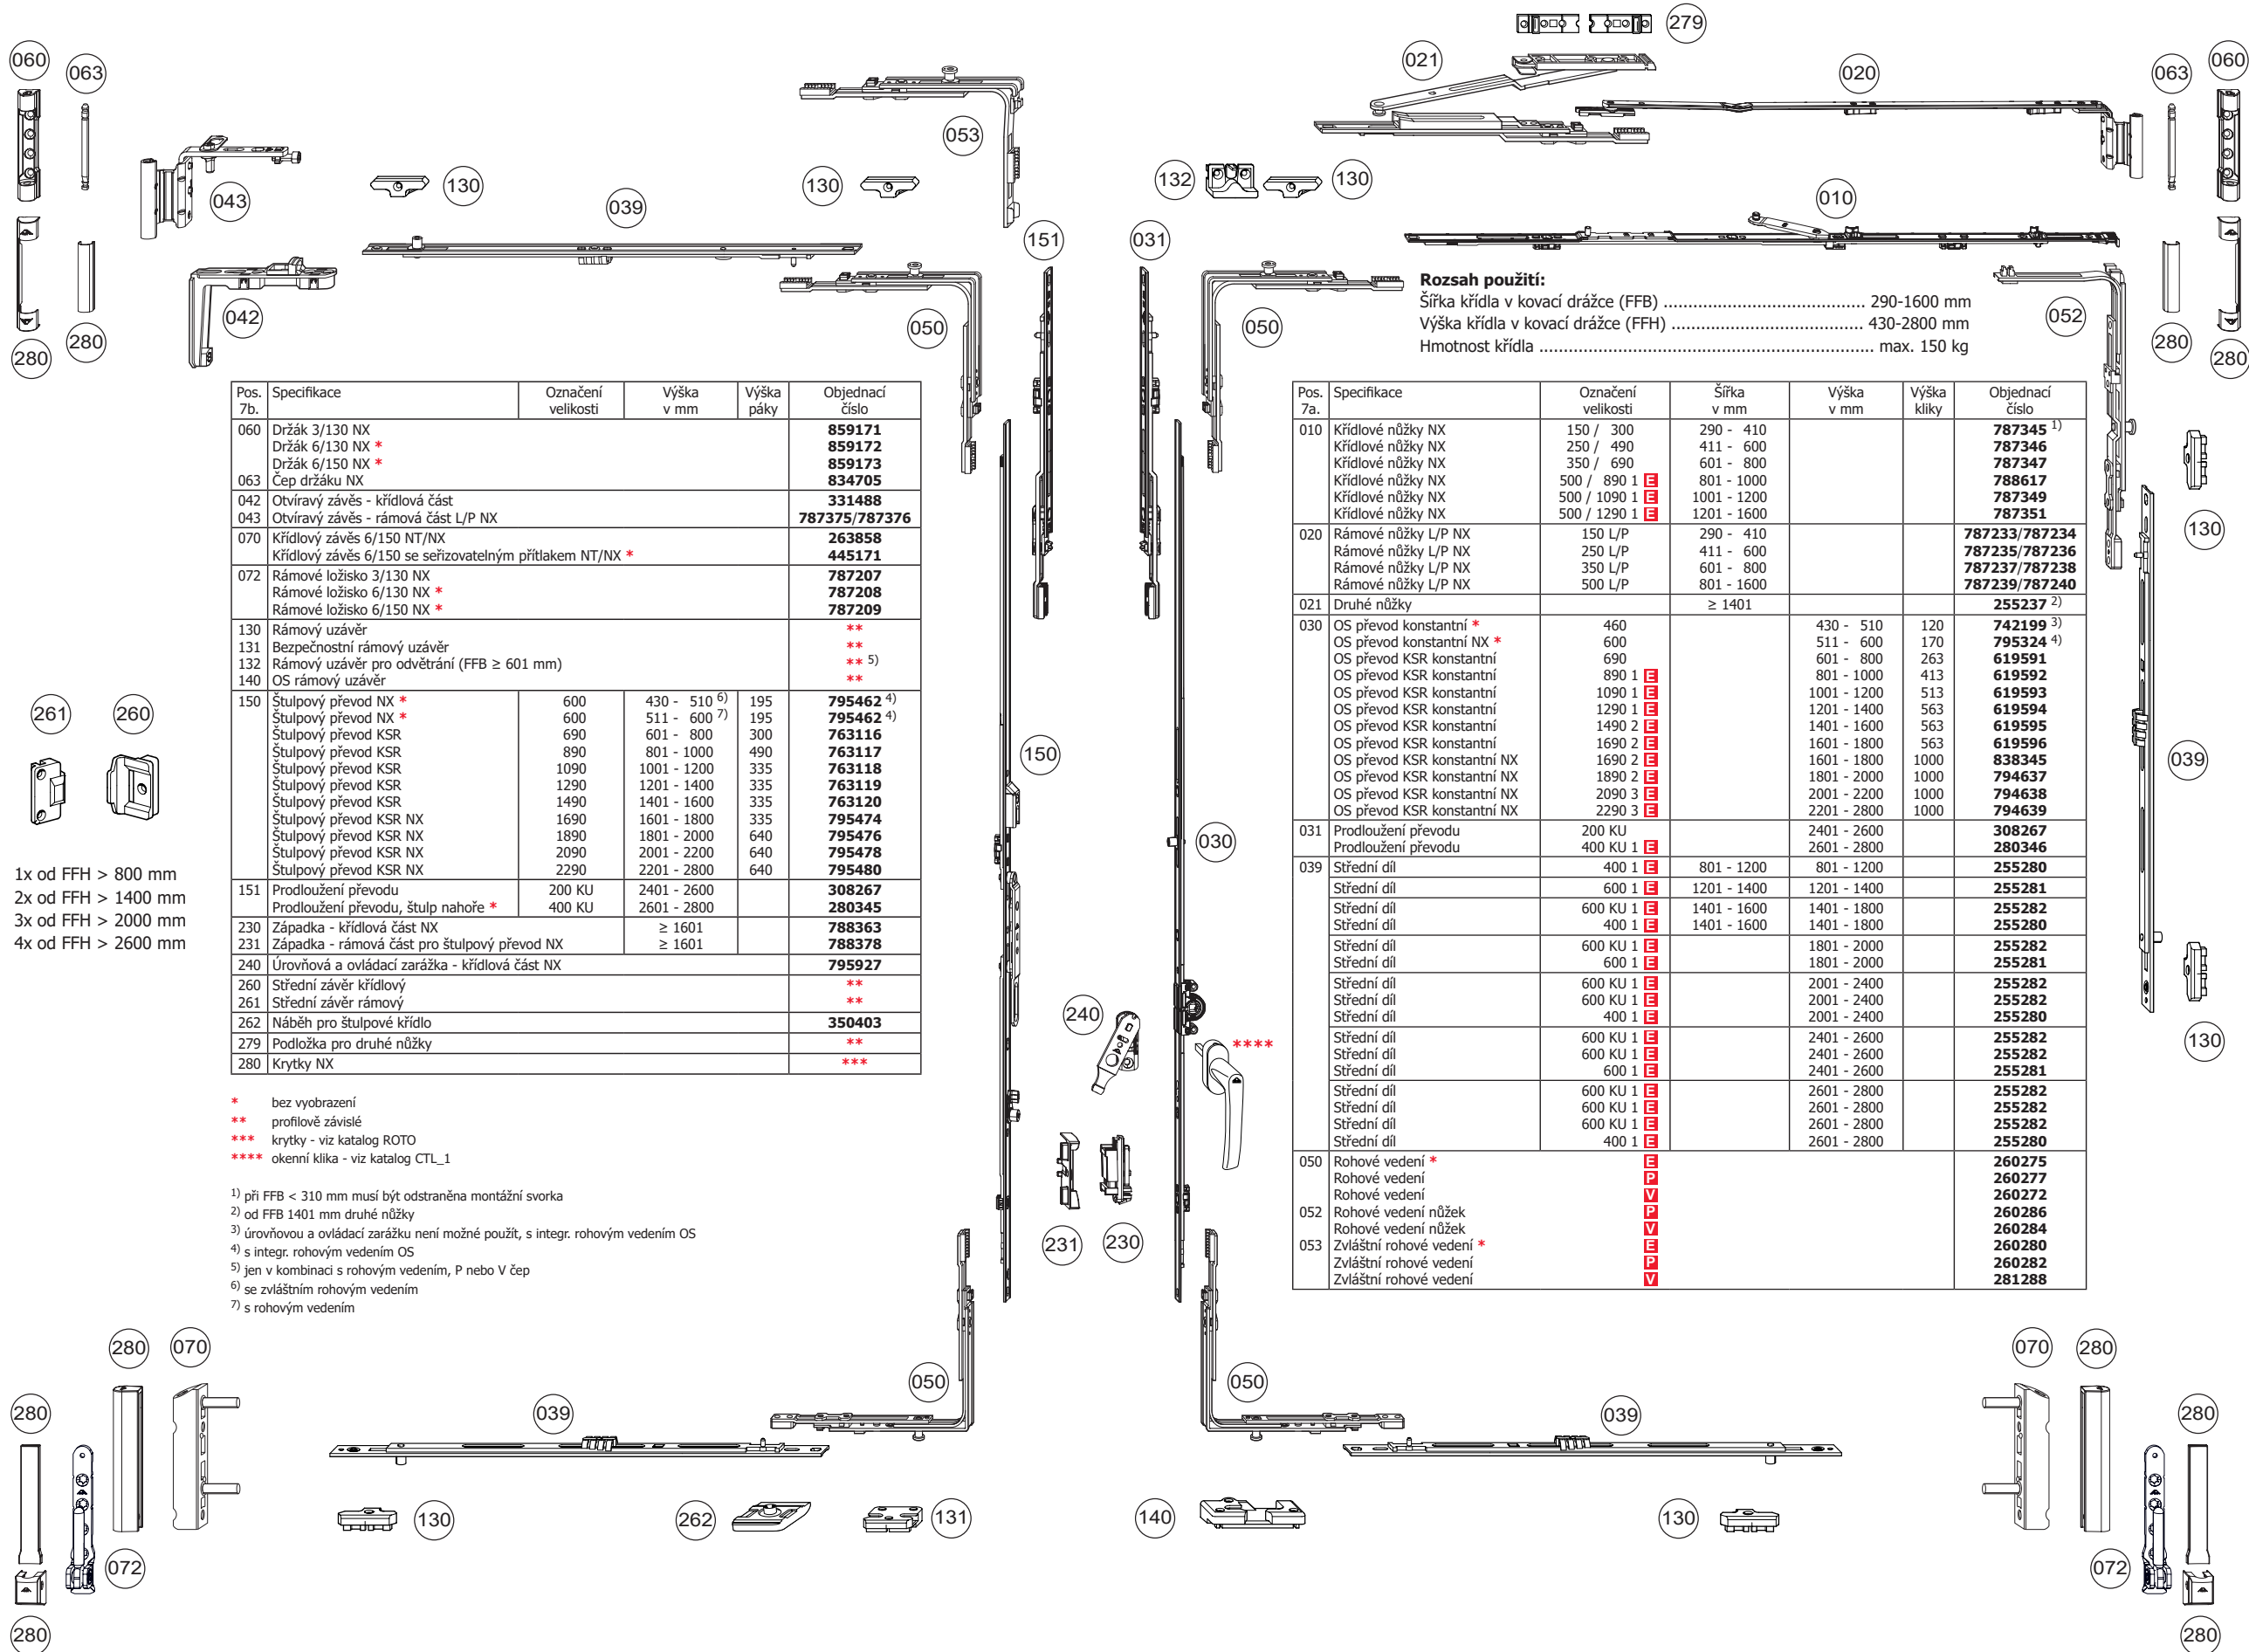

- * bez vyobrazení
- ** profilově závislé
- *** krytky - viz katalog ROTO
- **** okenní klika - viz katalog CTL 1

- p) při FFB < 310 mm musí být odstraněna montážní svorka
- q) od FFB 1401 mm druhé nůžky
- r) úroveň ovu ovládací zářku není možné použít, s integr. rohovým vedením OS
- s) integr. rohovým vedením OS
- t) jen v kombinaci s rohovým vedením, P nebo V čep
- u) se zvláštním rohovým vedením
- v) s rohovým vedením